


■ 공통내용

1. 실 바닥 : 데코타일 신규 + 욕실
2. 세콤, 집기이전, AV시스템 설치 없음
3. 천정 : 재사용
4. 복도 벽면 : 전체 도장
5. 전등, 전열 정리: 각구역별 차단기 분리(철거)
6. 인터넷 라인 CAT6사용(패치코드 필요)

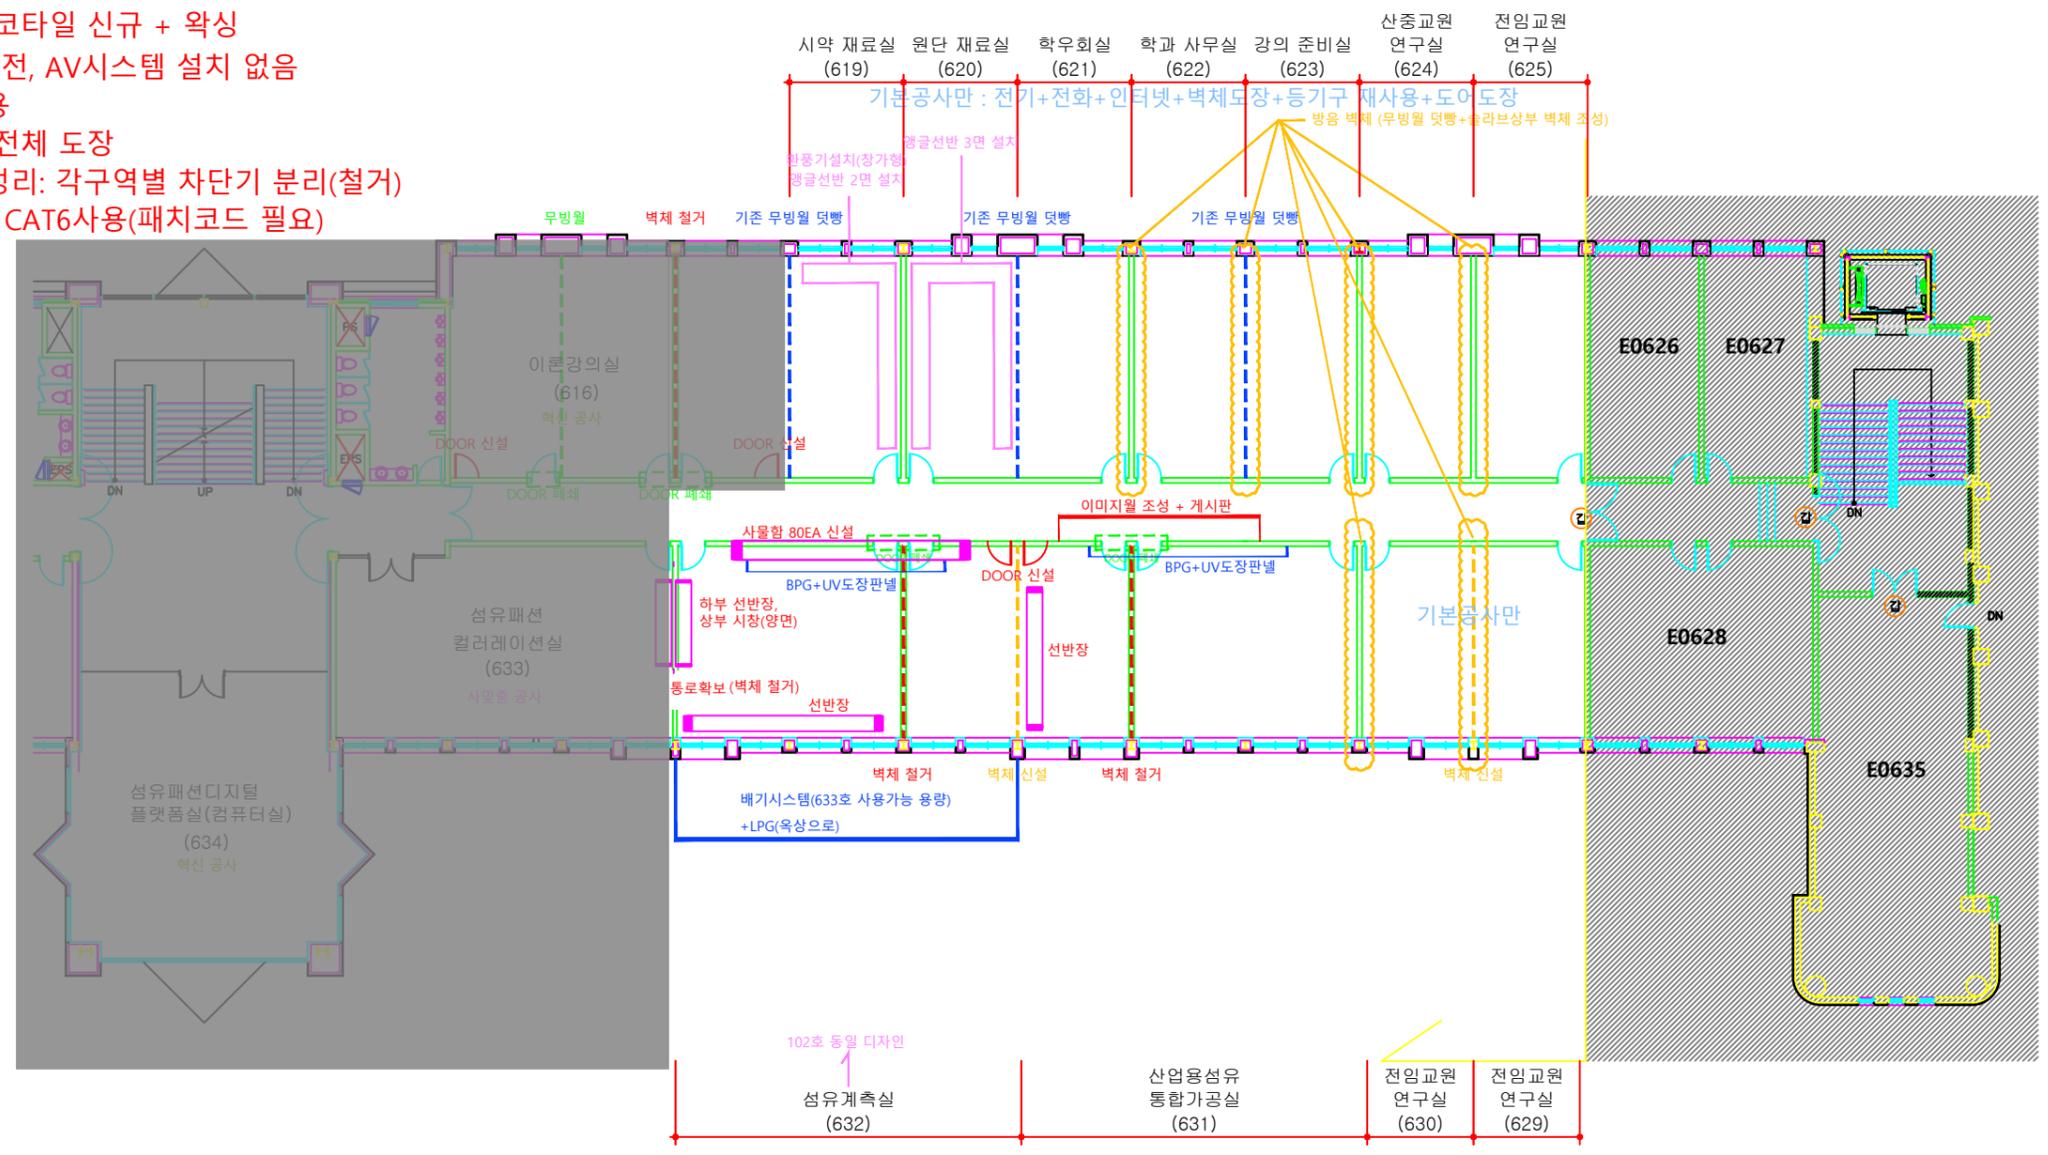

한길관 지상 6층

DATE ▲	REVISIONS ▲	NO

DESIGNED BY

CHECKED BY

APPROVED BY

CONSULTANTS

SCALE

DATE

DWG. NO

SHEET NO

